



ПЕРГОЛА с Художественной резкой

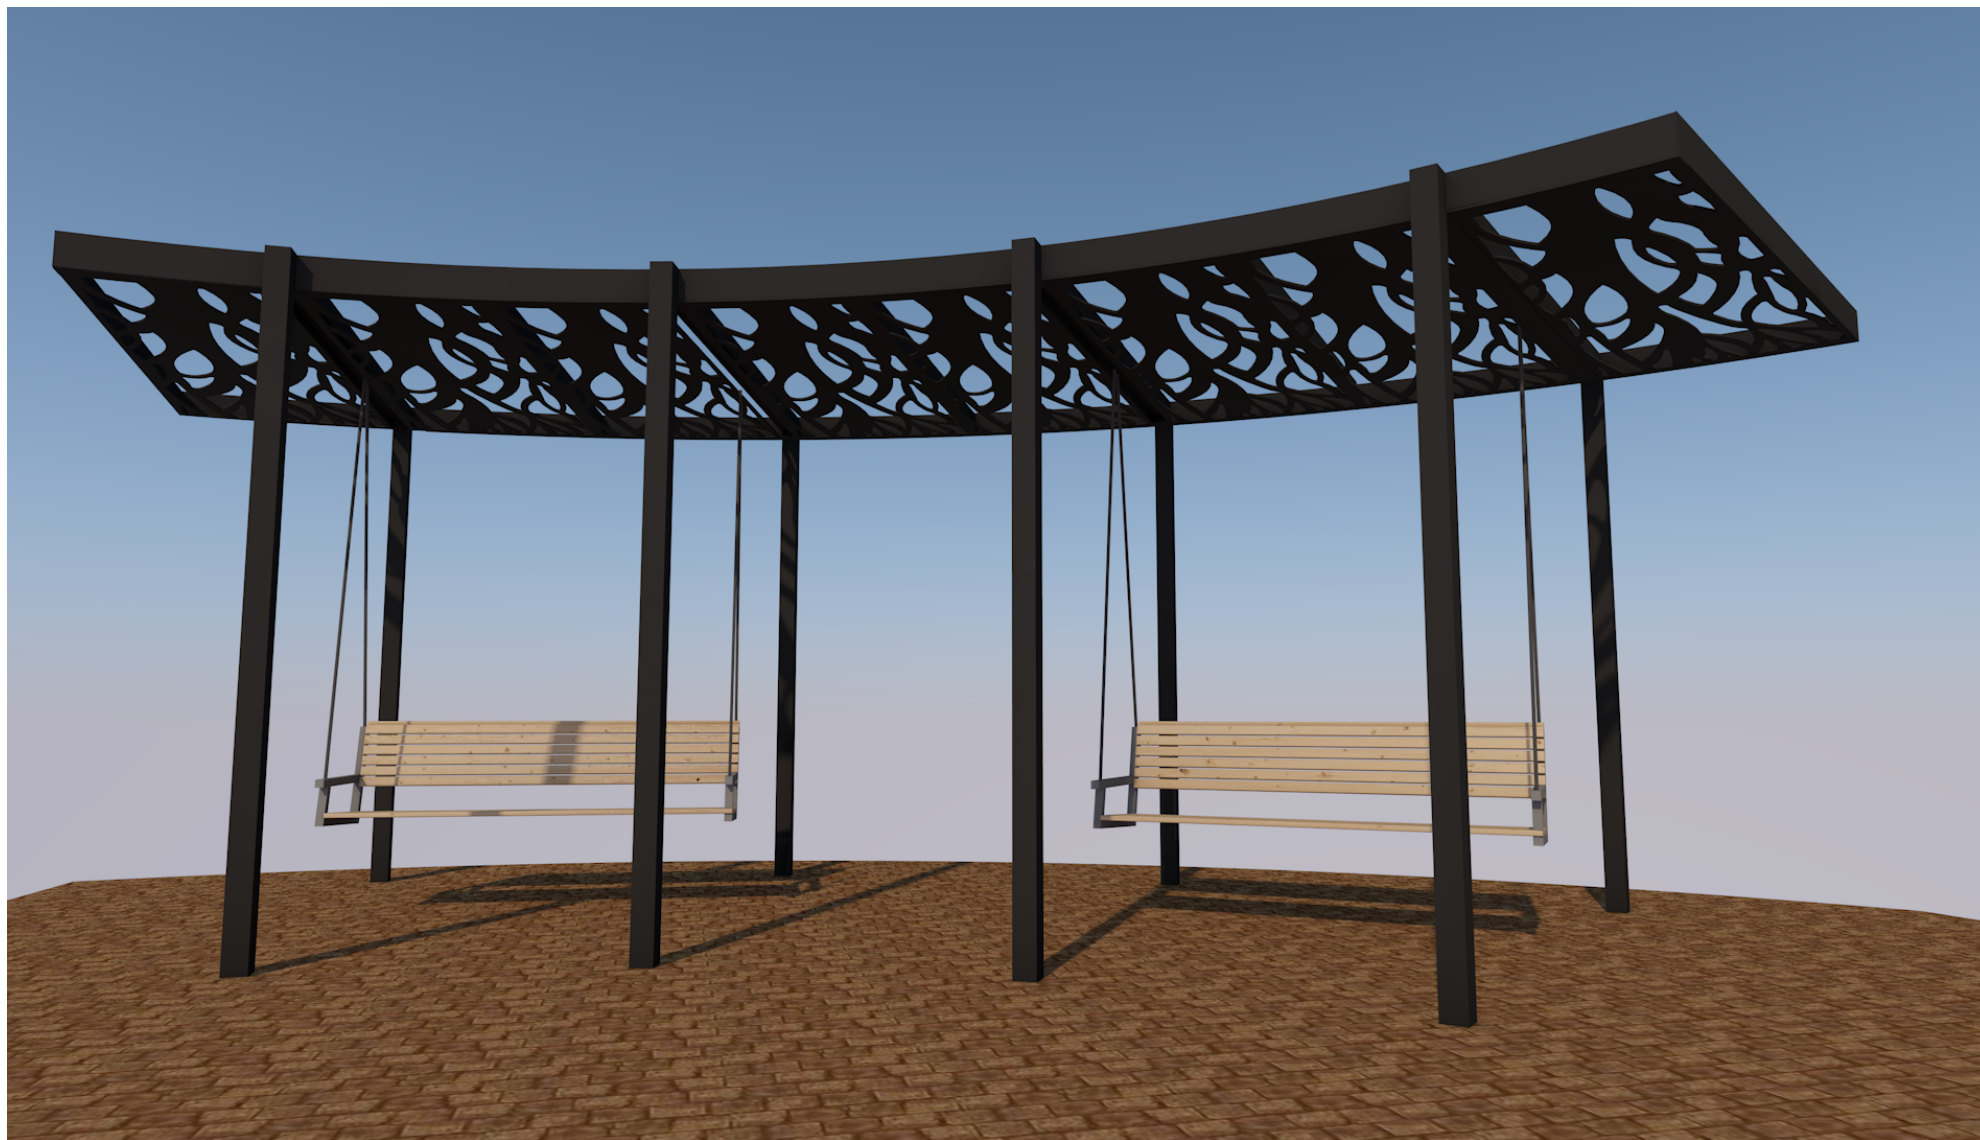

ООО "Агромастер"
2022


Общий вид

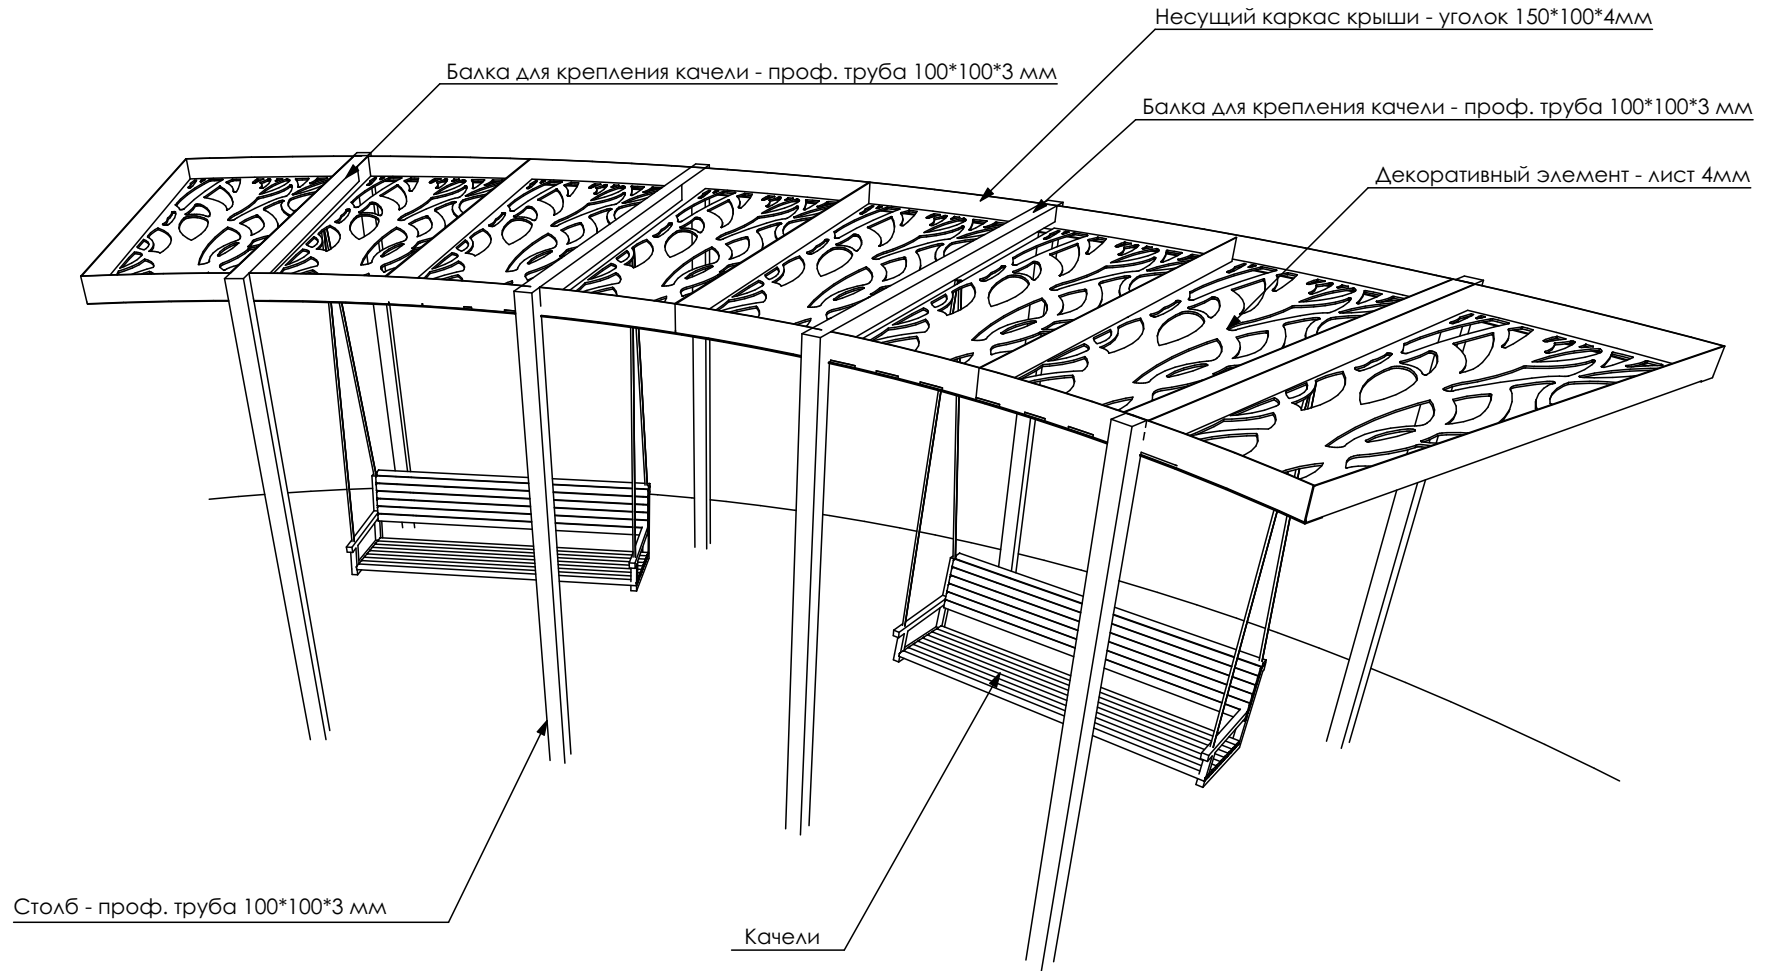

Защита металл каркаса - порошковая окраска RAL -7024


					AP 10/22-3
					Архитектурно-строительное решение. Пергола
					Общие вид
Проверил					Стадия
Разработ.					Лист
					Листов
					P
					1

План перголы №1

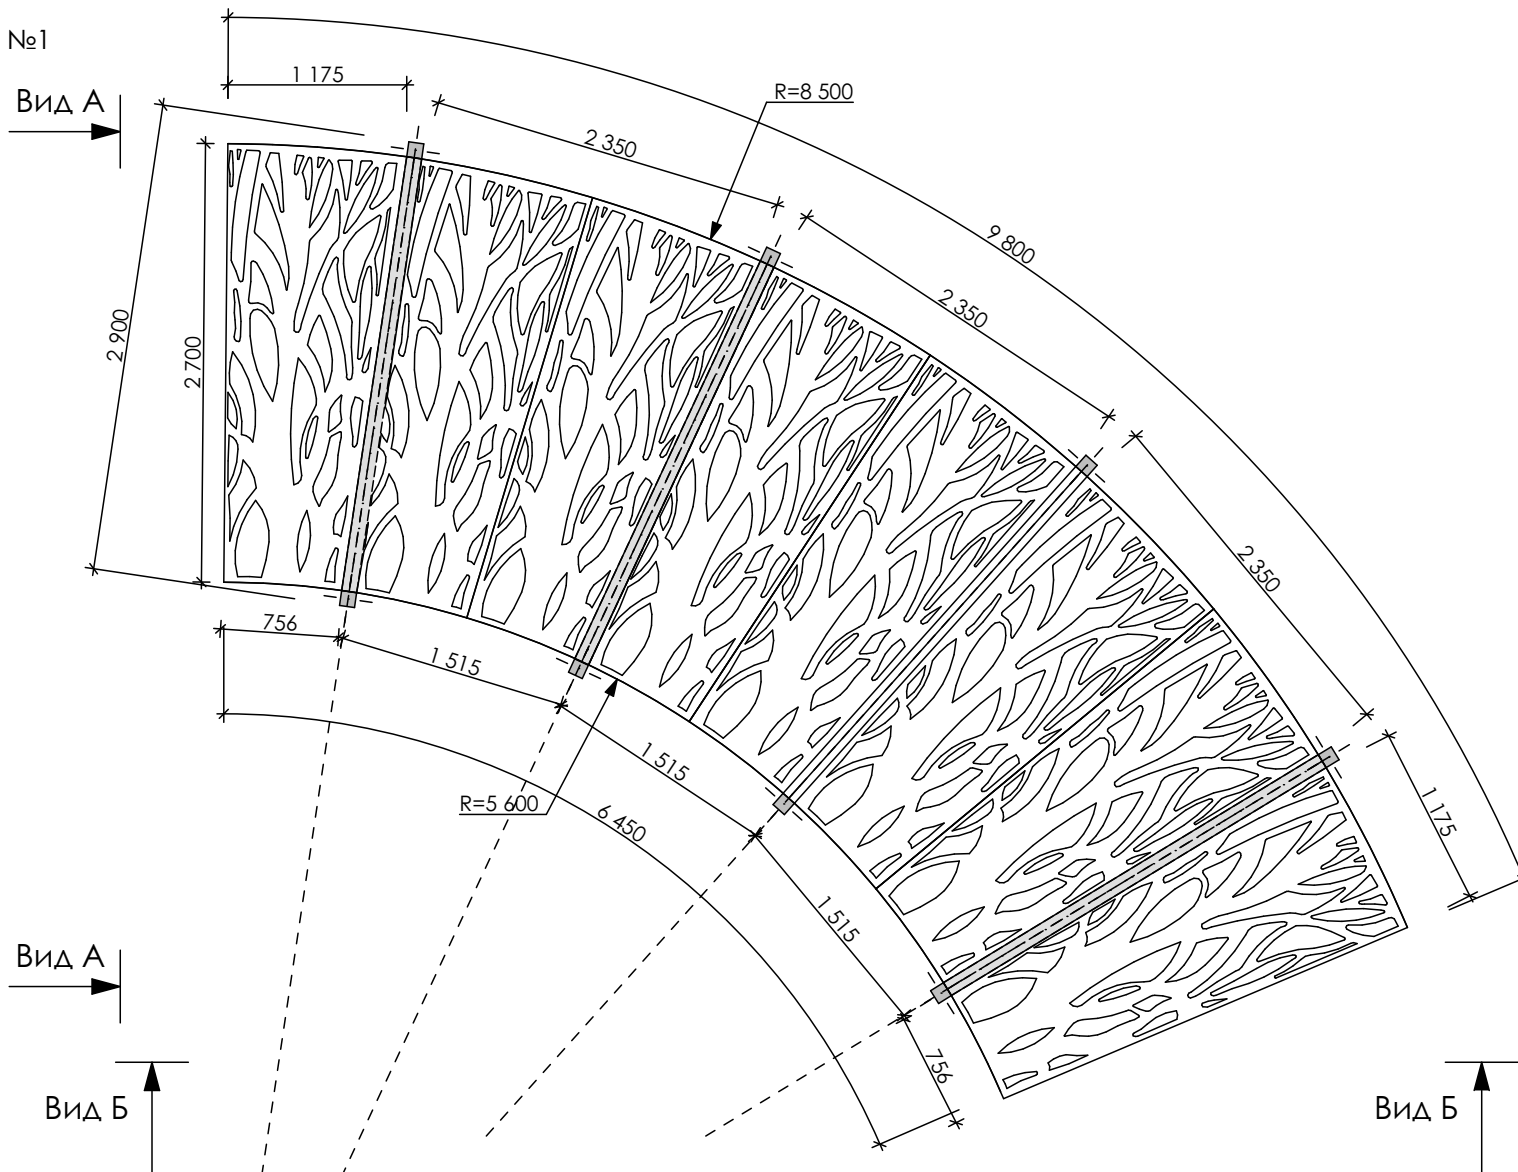


					АР 10/22-3			
					Архитектурно-строительное решение. Пергола			
					План перголы №1	Стадия	Лист	Листов
Проверил						Р	2	
Разработ.								

План перголы №2

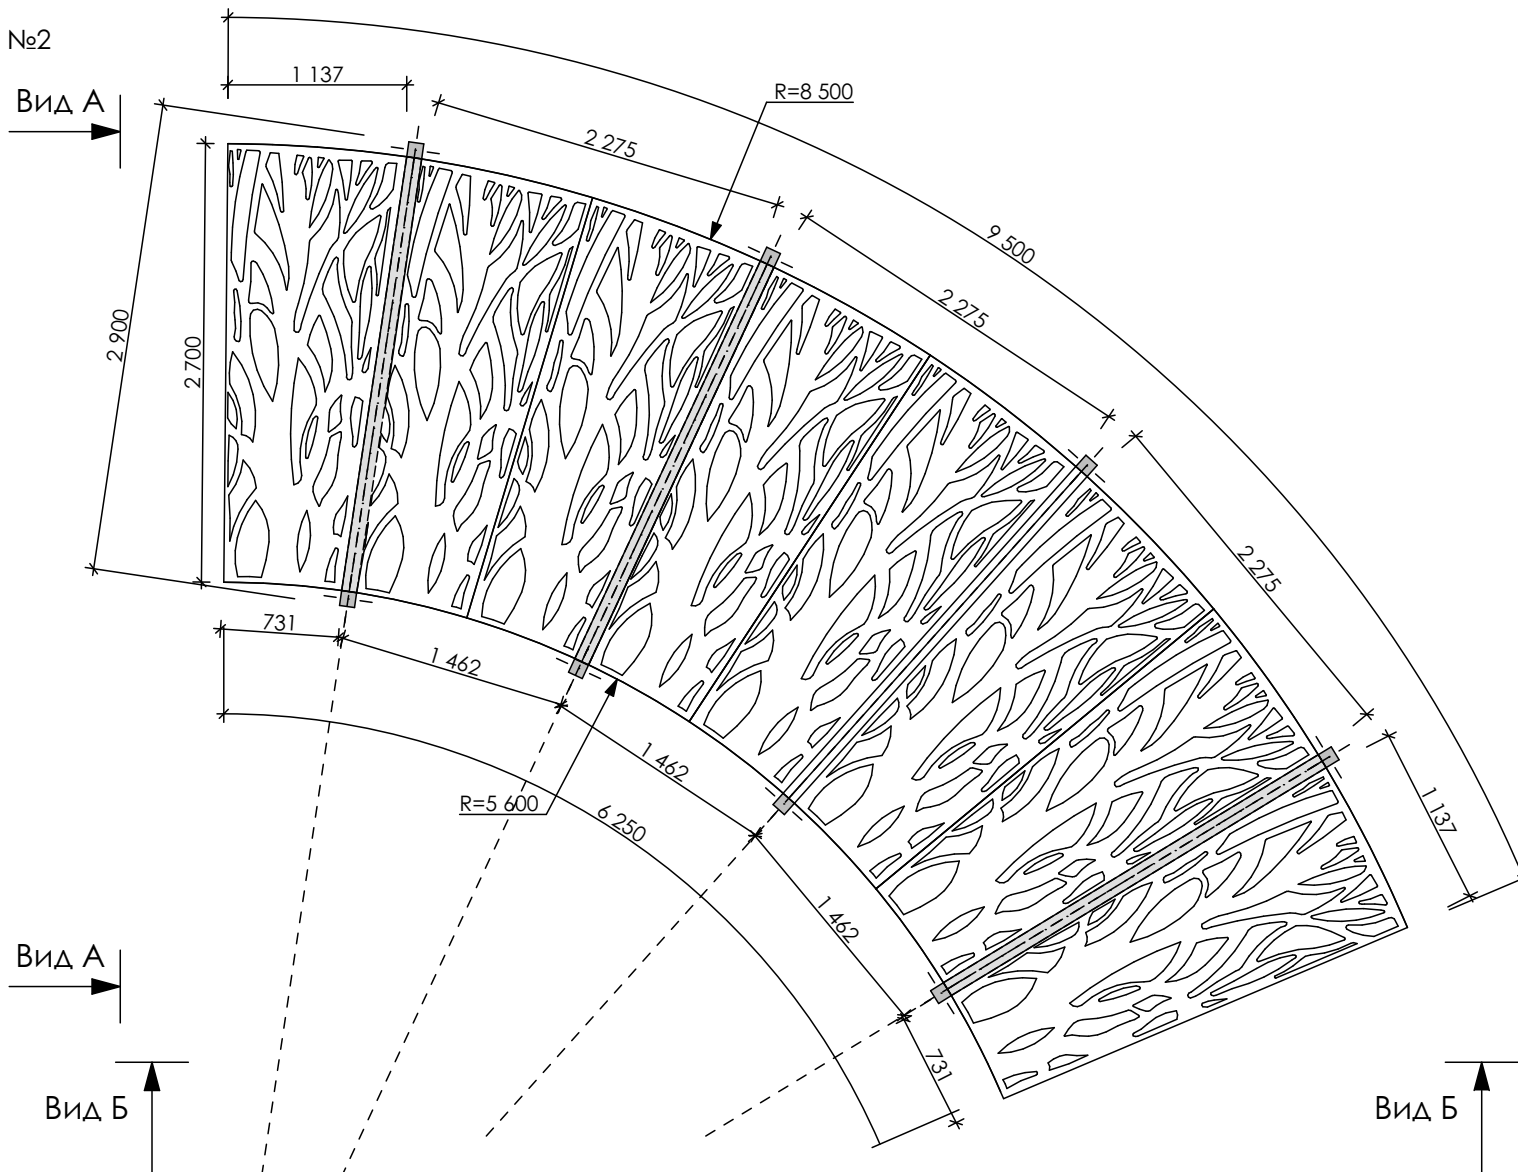


					АР 10/22-3			
					Архитектурно-строительное решение. Пергола			
						Стадия	Лист	Листов
Проверил					План перголы № 2			
Разработ.					Р	3		

Вид Б

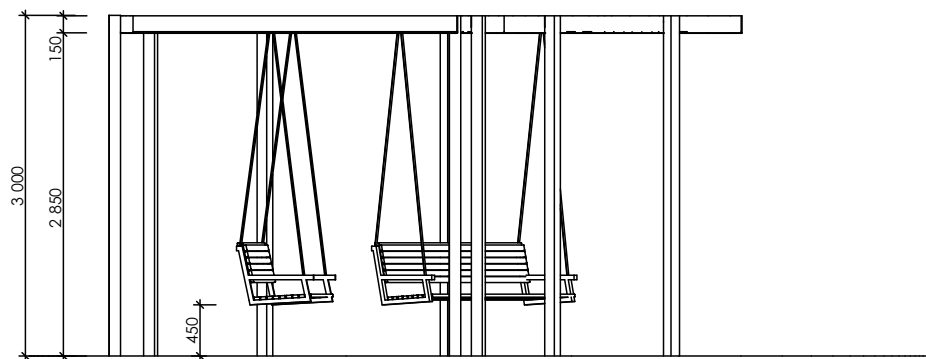


Вид А

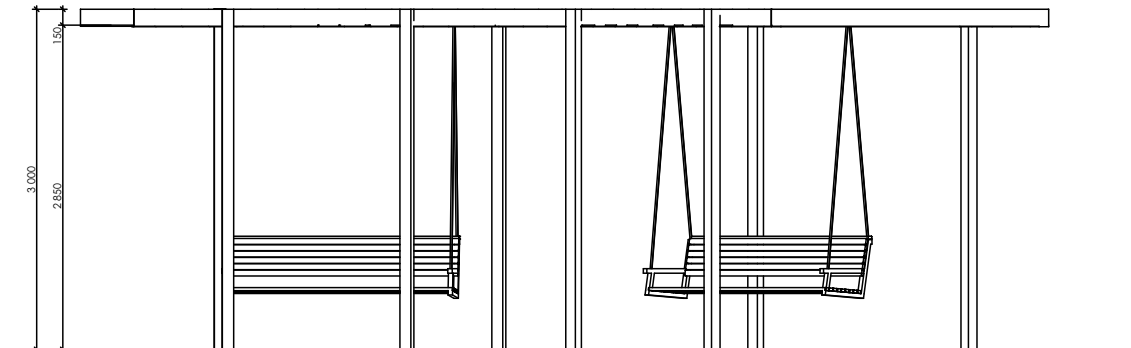

				АР 10/22-3			
				Архитектурно-строительное решение. Пергола			
				Фасады	Стадия	Лист	Листов
Проверил					Р	4	
Разработ.							


Качели

Вид спереди

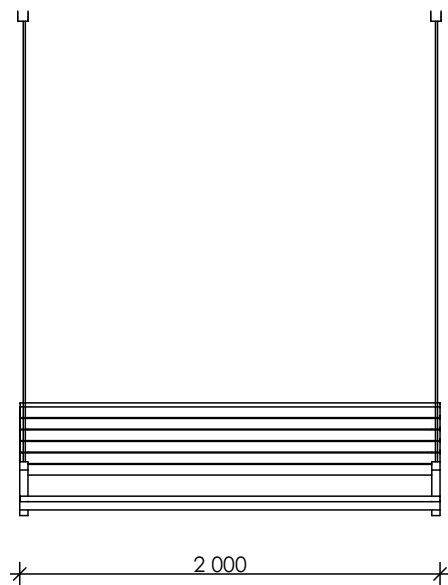

Вид сбоку

Сидушка - Профиль из смеси вспененных полимеров 100x18 мм светло-желто-кор

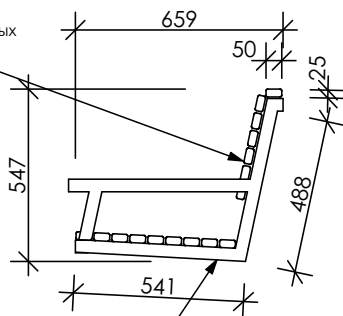

Каркас качели - проф труба 40*40
покрытие порошковая окраска Ral -7024



				АР 10/22-3			
				Архитектурно-строительное решение. Пергола			
				качели	Стадия	Лист	Листов
Проверил					Р	5	
Разработ.							