

МАФ. МОСТИК С ГОРКОЙ .



2023 г.

Общие вид.



Общие данные

МАФ. Мостик с горкой.

1. Основание для проектирования:

2. Исходные данные:

2.1 Адрес объекта:

2.2 Техническое задание

2.3 Проектная документация разработана в соответствии нормативными документами по строительству, действующими на территории РФ.

3. Конструктивное решение

МАФ представляет собой "Г" образный в плане мостик с двумя лестницами и детской горкой из нержавеющей стали, устойчивость конструкции несущим металлическим каркасом из профильной трубы, покрытый декоративной профилем из вспененного полимера.

За отметку 0,000 принято уровень земли. Материалы конструкции указаны в рабочих чертежах.

4. Указание к разработке чертежей, изготовление и монтажу металлоконструкций.

4.1 Изготовление и монтаж конструкций производить в соответствии с требованиями:

- СП 20.13330.2016 Нагрузки и воздействия. Актуализированная редакция СНиП 2.01.07-85

- ГОСТ 23118-99 «Конструкции стальные строительные. Общие технические условия»

- СП53-101-98 «Изготовление и контроль качественных строительных конструкций»

4.2 Материалы для сварки принимать по таблице 55, СНиП II-23-81 «Стальные конструкции. Нормы проектирования»:

- применяемые электроды должны соответствовать ГОСТ 9467-75

- категории и уровни качества сварных швов в соответствии с ГОСТ 23118-99.


5. Антикоррозийная защита.

5.1 Поверхности металлоконструкций должны иметь третью степень очистки от окислов по ГОСТ 9.402 - 80 и первую степень обезжиривания. Работы по окраске конструкций производить в соответствии со СНиП 3.04.03-85 «Правила производства и приёмки работ.

5.2 Места монтажных стыков после окончательного закрепления, а также элементы конструкций с нарушением заводской окраски, окрасить.

| | | | | | | | | | |
|-------------|--------|--------|-------|------|------|------------------------|------------------|------|--------|
| | | | | | | 005-04.23-КР | | | |
| | | | | | | ЗАКАЗЧИК | | | |
| Изм | Колуч. | Лист | Недок | Подп | Дата | МАФ. Мостик с горкой . | Стадия | Лист | Листов |
| Исполнитель | | Осипов | | | | | Р | 2 | |
| Н. контр. | | | | | | Общие вид. | ООО "Агромастер" | | |
| ГИП | | | | | | | г.Тольятти | | |

План МАФа мостика с горкой

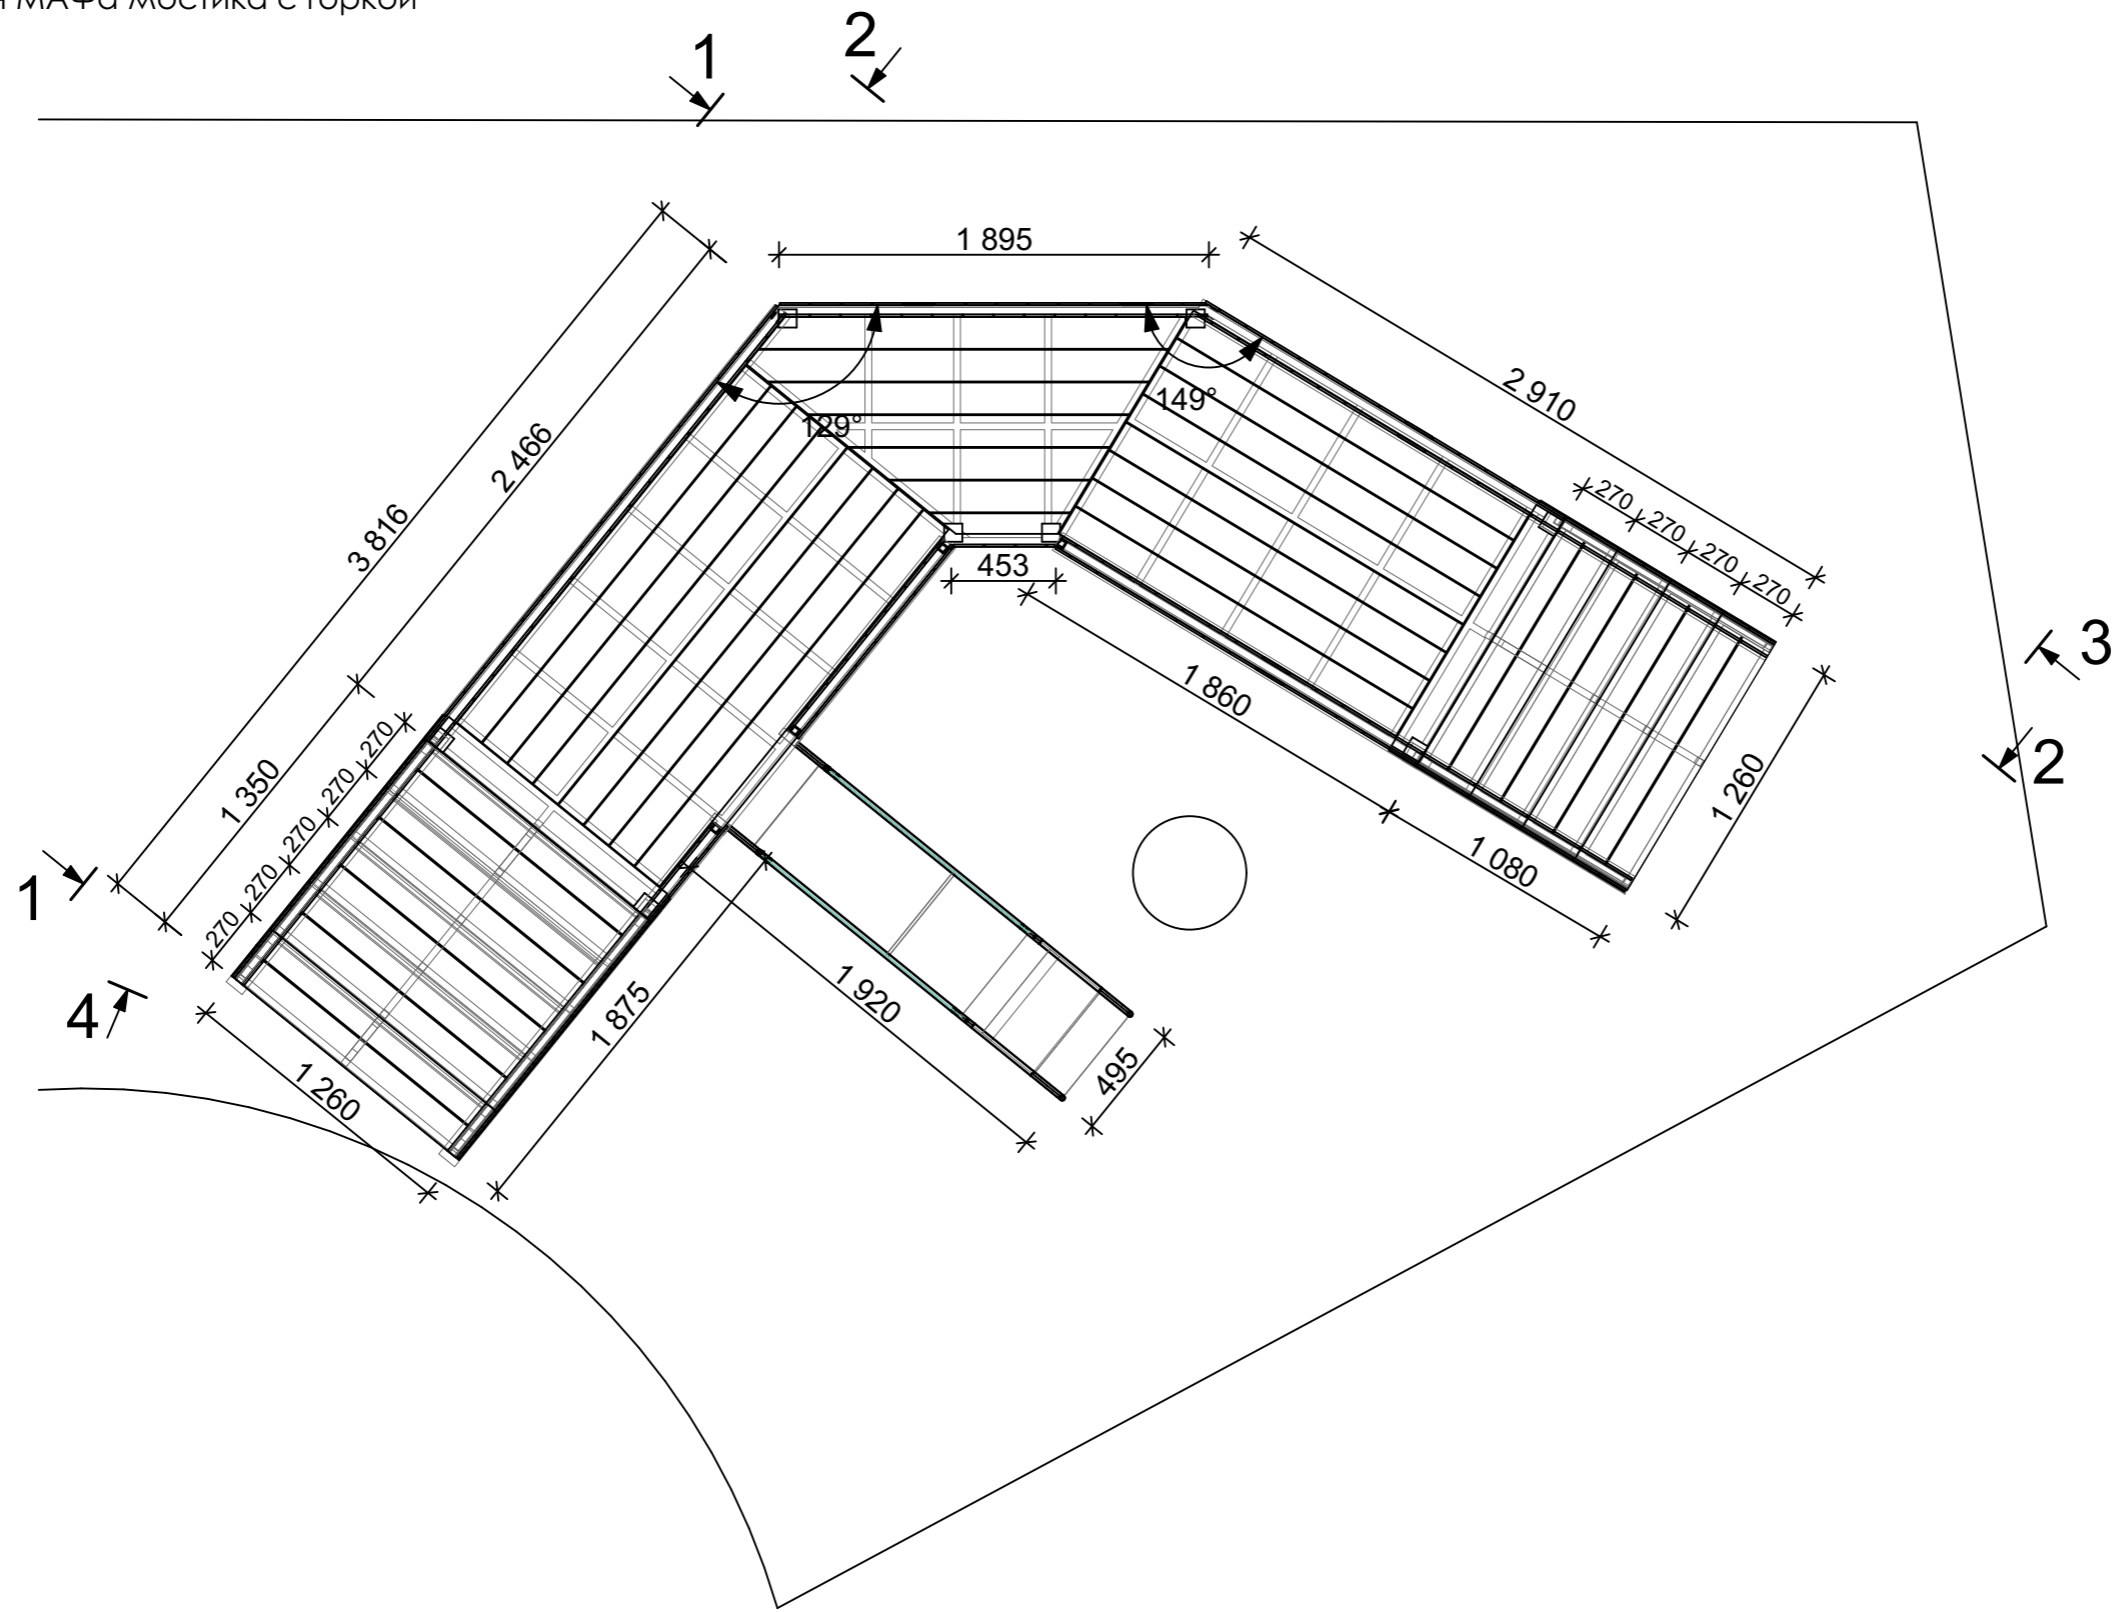


3 4

| | | | | | | | | | |
|--------------------|--------|------|-------|------|------|------------------------|--------------------------------|------|--------|
| | | | | | | 005-04.23-КР | | | |
| | | | | | | ЗАКАЗЧИК | | | |
| Изм | Колуч. | Лист | № док | Подп | Дата | МАФ. Мостик с горкой . | Стадия | Лист | Листов |
| Исполнитель Осипов | | | | | | | Р | 3 | |
| Н. контр. | | | | | | План. | ООО "Агромастер" г.Тольятти | | |
| ГИП | | | | | | | | | |


Вид 1-1



Вид 3-3

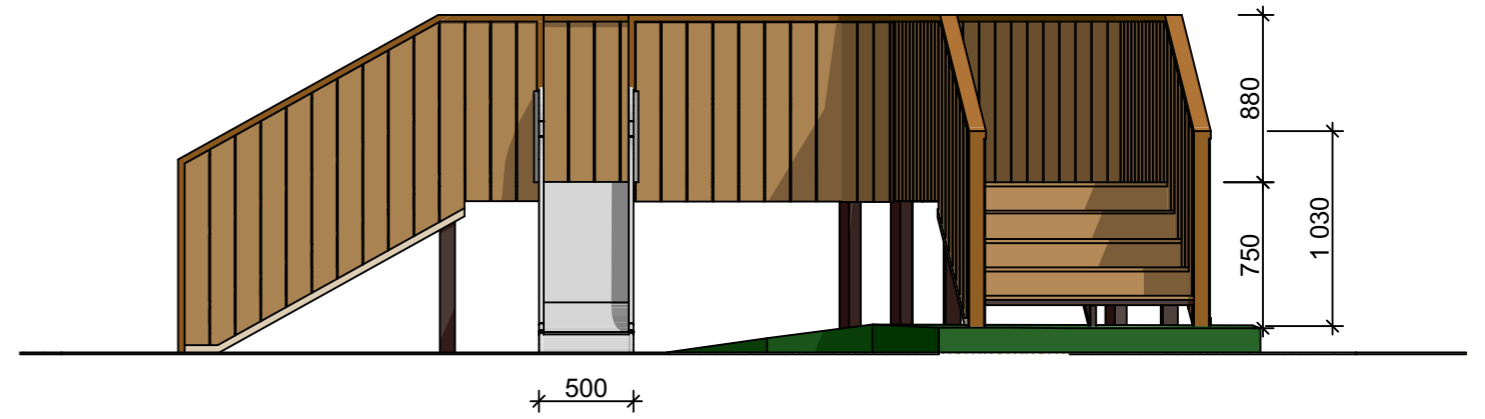

Вид 2-2

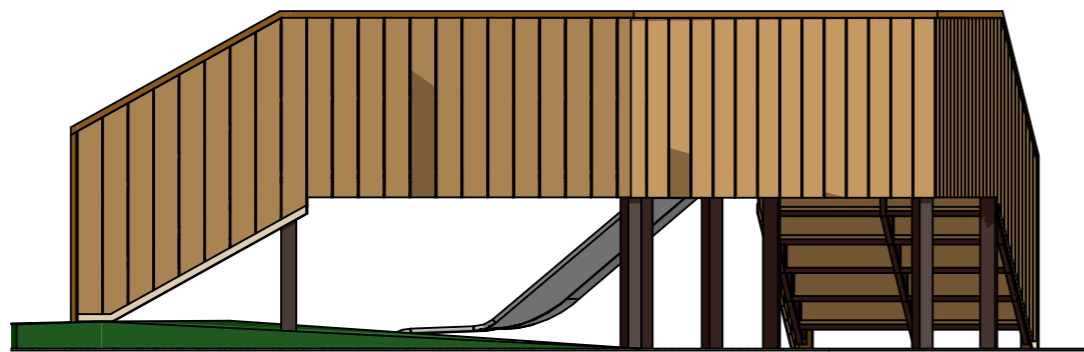

Вид 4-4




| | | | | | | | | | |
|--------------------|--------|------|-------|------|------|------------------------|------------------|------|--------|
| | | | | | | 005-04.23-КР | | | |
| | | | | | | ЗАКАЗЧИК | | | |
| Изм | Колуч. | Лист | Недок | Подп | Дата | МАФ. Мостик с горкой . | Стадия | Лист | Листов |
| Исполнитель Осипов | | | | | | | Р | 4 | |
| Н. контр. | | | | | | | | | |
| ГИП | | | | | | Виды | ООО "Агромастер" | | |
| | | | | | | | г.Тольятти | | |

Металлокаркас

Каркас под ограждение - проф труба 20*40*2

Каркас под полы - проф труба 60*30*2


Каркас под полы - проф труба 30*30*2

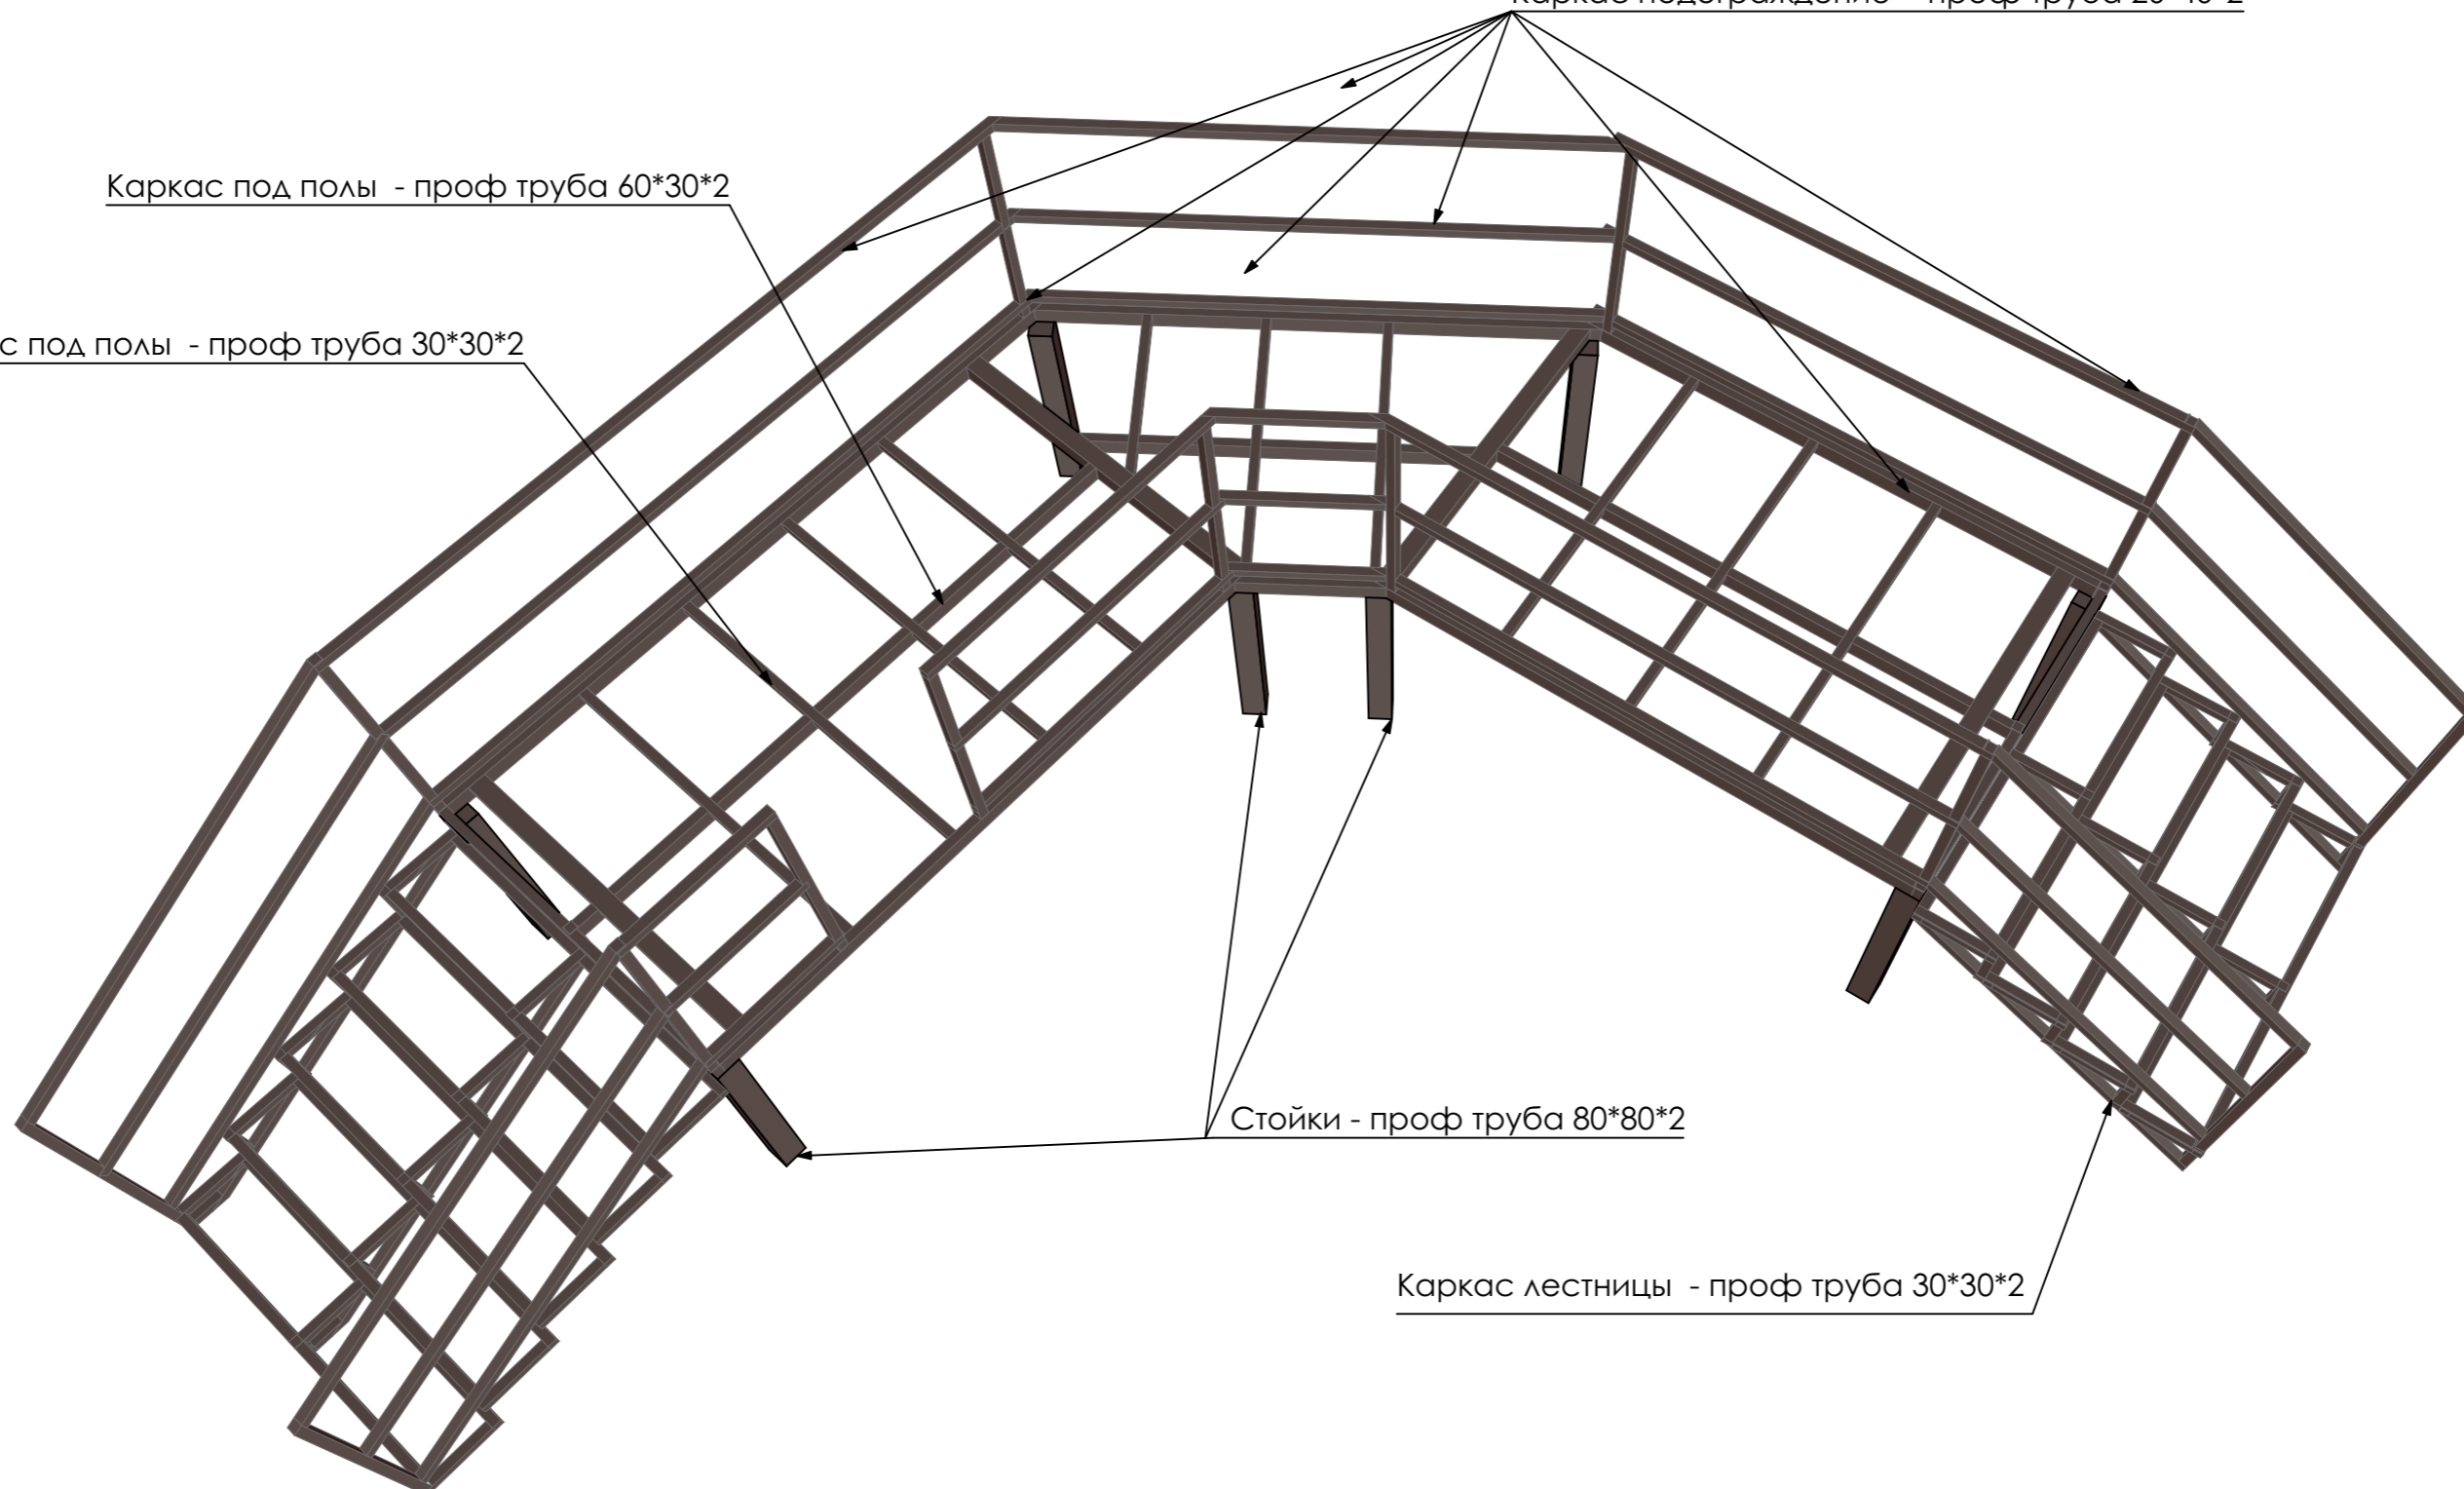

Стойки - проф труба 80*80*2

Каркас лестницы - проф труба 30*30*2

| | | | | | | | | | |
|-------------|--------|------|-------|------|------|------------------------|------------------|------|--------|
| | | | | | | 005-04.23-КР | | | |
| | | | | | | ЗАКАЗЧИК | | | |
| Изм | Колуч. | Лист | Недок | Подп | Дата | МАФ. Мостик с горкой . | Стадия | Лист | Листов |
| | | | | | | | Р | 5 | |
| Исполнитель | Осипов | | | | | Металлокаркас | ООО "Агромастер" | | |
| Н. контр. | | | | | | | г.Тольятти | | |
| ГИП | | | | | | | | | |

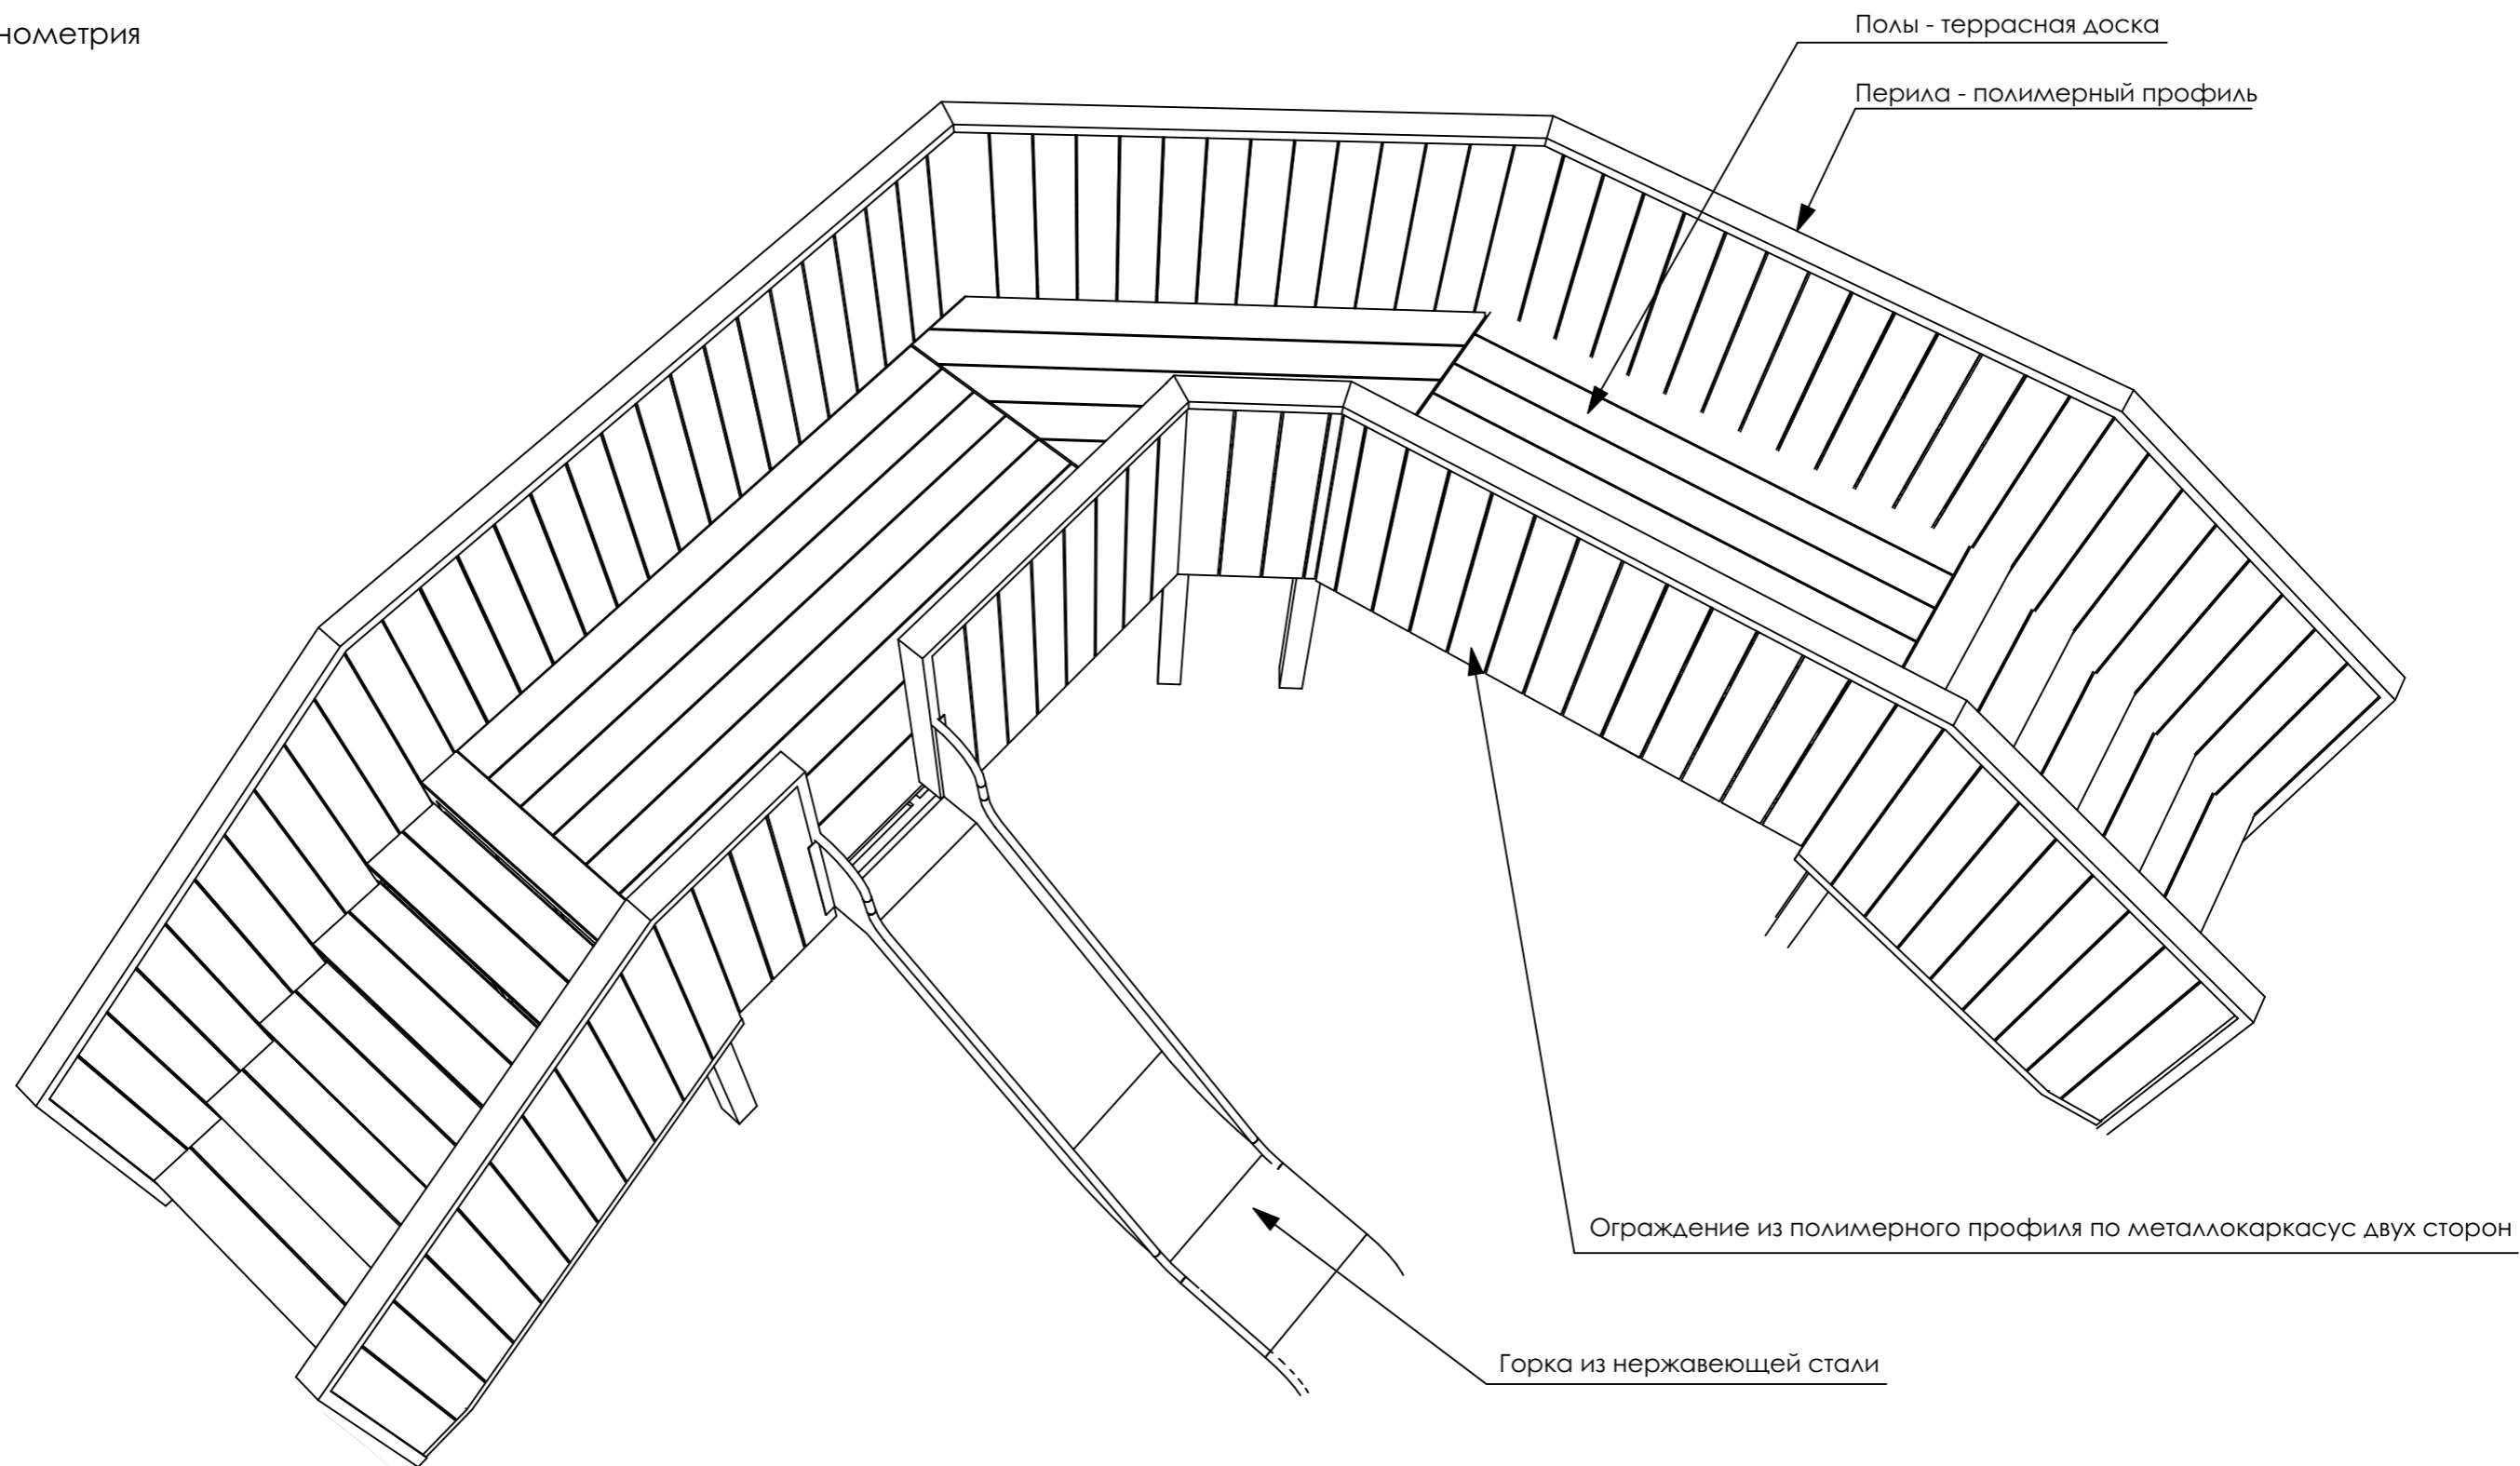

| | | | | | | | | | |
|--------------------|--------|------|-------|------|------|------------------------|--------------|------------|--------|
| | | | | | | 005-04.23-КР | | | |
| | | | | | | ЗАКАЗЧИК | | | |
| Изм | Колуч. | Лист | Недок | Подп | Дата | МАФ. Мостик с горкой . | Стадия | Лист | Листов |
| Исполнитель Осипов | | | | | | | Аксонометрия | Р | 6 |
| Н. контр. | | | | | | ООО "Агромастер" | | г.Тольятти | |
| ГИП | | | | | | | | | |